

ΕΦΗΜΕΡΙΣ ΤΗΣ ΚΥΒΕΡΝΗΣΕΩΣ
ΤΗΣ ΕΛΛΗΝΙΚΗΣ ΔΗΜΟΚΡΑΤΙΑΣ

ΑΘΗΝΑ 12 ΣΕΠΤΕΜΒΡΙΟΥ 1986	ΤΕΥΧΟΣ ΤΕΤΑΡΤΟ	ΑΡΙΘΜΟΣ ΦΥΛΛΟΥ 818

ΠΕΡΙΕΧΟΜΕΝΑ

ΠΟΛΕΟΔΟΜΙΑ
ΑΠΟΦΑΣΕΙΣ

ΠΟΛΕΟΔΟΜΙΑ

ΑΠΟΦΑΣΕΙΣ

Αριθ. 1753 (1)

Καθορισμός ορίων οικισμού Κράνες Ν. Αιτωλίας και Ακαρνανίας με πληθυσμό μέχρι 2.000 κατοίκους και καθορισμός όρων και περιορισμών δόμησης αυτού.

Ο ΝΟΜΑΡΧΗΣ ΑΙΤΩΛΙΑΣ ΚΑΙ ΑΚΑΡΝΑΝΙΑΣ

Έχοντας υπόψη:

1. Τις δ/ξεις του από 24.4.85 Π.Δ. (ΦΕΚ 181Δ/3.5.85) Περί Ρτρόπου καθορισμού ορίων οικισμού της Χώρας, κατηγορίες αυτών και καθορισμός όρων και περιορισμών δόμησης.

2. Τις προτάσεις των ιδιωτών μελετητών Μηχ/κών στους οποίους ανατέθηκε σχετική μελέτη στα πλαίσια του προγράμματος των ανοικτών πόλεων, που αφορούν στον προσδιορισμό των ορίων των υπόψη οικισμών.

3. Τα πληθυσμιακά στοιχεία της τελευταίας απογραφής της Ε.Σ.Υ.Ε.

4. Την υπ' αριθ. 5/86 (θέμα 18ο) γνωμοδότηση του Συμβουλίου ΧΟΠ του Νομού.

5. Την υπ' αριθ. 4/86 απόφαση του Κοινοτικού Συμβουλίου, αποφασίζουμε:

Ι. Κατατάσσουμε τον οικισμό κατά κατηγορία αδιάφορο, διάσπαρτο, μικρό.

ΙΙ. Καθορίζουμε τα όρια του οικισμού Κράνες Κοινότ. Αράχωβας Επαρχίας Ναυπακτίας Ν. Αιτωλίας και Ακαρνανίας με στοιχεία (1,2,3, 4,5,6,1) όπως αυτά φαίνονται στο συνοδευτικό της παρούσης σχεδιάγραμμα κλίμ. 1:5.000, που αποτελεί αναπόσπαστο μέρος της απόφασης αυτής και συντάχθηκε βάσει στοιχείων χαρτών και επί τόπου ελέγχου. Τα όρια μεταξύ των σημείων θεωρούνται ευθύγραμμα.

ΙΙΙ. Καθορίζουμε τους ακόλουθους όρους δόμησης.

α) Αρτιότητα οικοπέδων εντός των ορίων του οικισμού 500 τ.μ. πεντακόσια τετρ. μέτρα.

Κατά παρέκκλιση εντός των ως άνω ορίων, θεωρούνται άρτια τα γήπεδα με όποιο εμβαδόν έχουν κατά την ημέρα δημοσίευσης του από 24.4.85 Π.Δ/τος (ΦΕΚ 181Δ/3.5.85).

β) Οι υπόλοιποι όροι δόμησης (Κάλυψη - ύψος - σύστημα δομήσεως κλπ.) φαίνονται στο άρθρο 5 του ανωτέρω Δ/τος.

Η απόφαση αυτή να δημοσιευθεί στην Εφημερίδα της Κυβερνήσεως.

Μεσολόγγι, 23 Ιουνίου 1986

Ο Νομάρχης

ΒΑΓ. ΓΙΑΝΝΑΚΟΥΛΙΑΣ

ΑΙΤΩΛΟΑΚΑΡΝΑΝΙΑΣ
ΚΡΑΝΕΣ
ΝΑΥΠΑΚΤΙΑΣ

ΥΠΟΜΝΗΜΑ


Όριο ΟΤΑ
Όριο οικισμού

ΟΡΙΟΘΕΤΗΣΗ ΟΙΚΙΣΜΟΥ

Π.1.1

1:5000

Υπουργείο Χωροταξίας Οικισμού και Περιβάλλοντος
ΔΙΕΥΘΥΝΣΗ ΧΩΡΟΤΑΞΙΑΣ

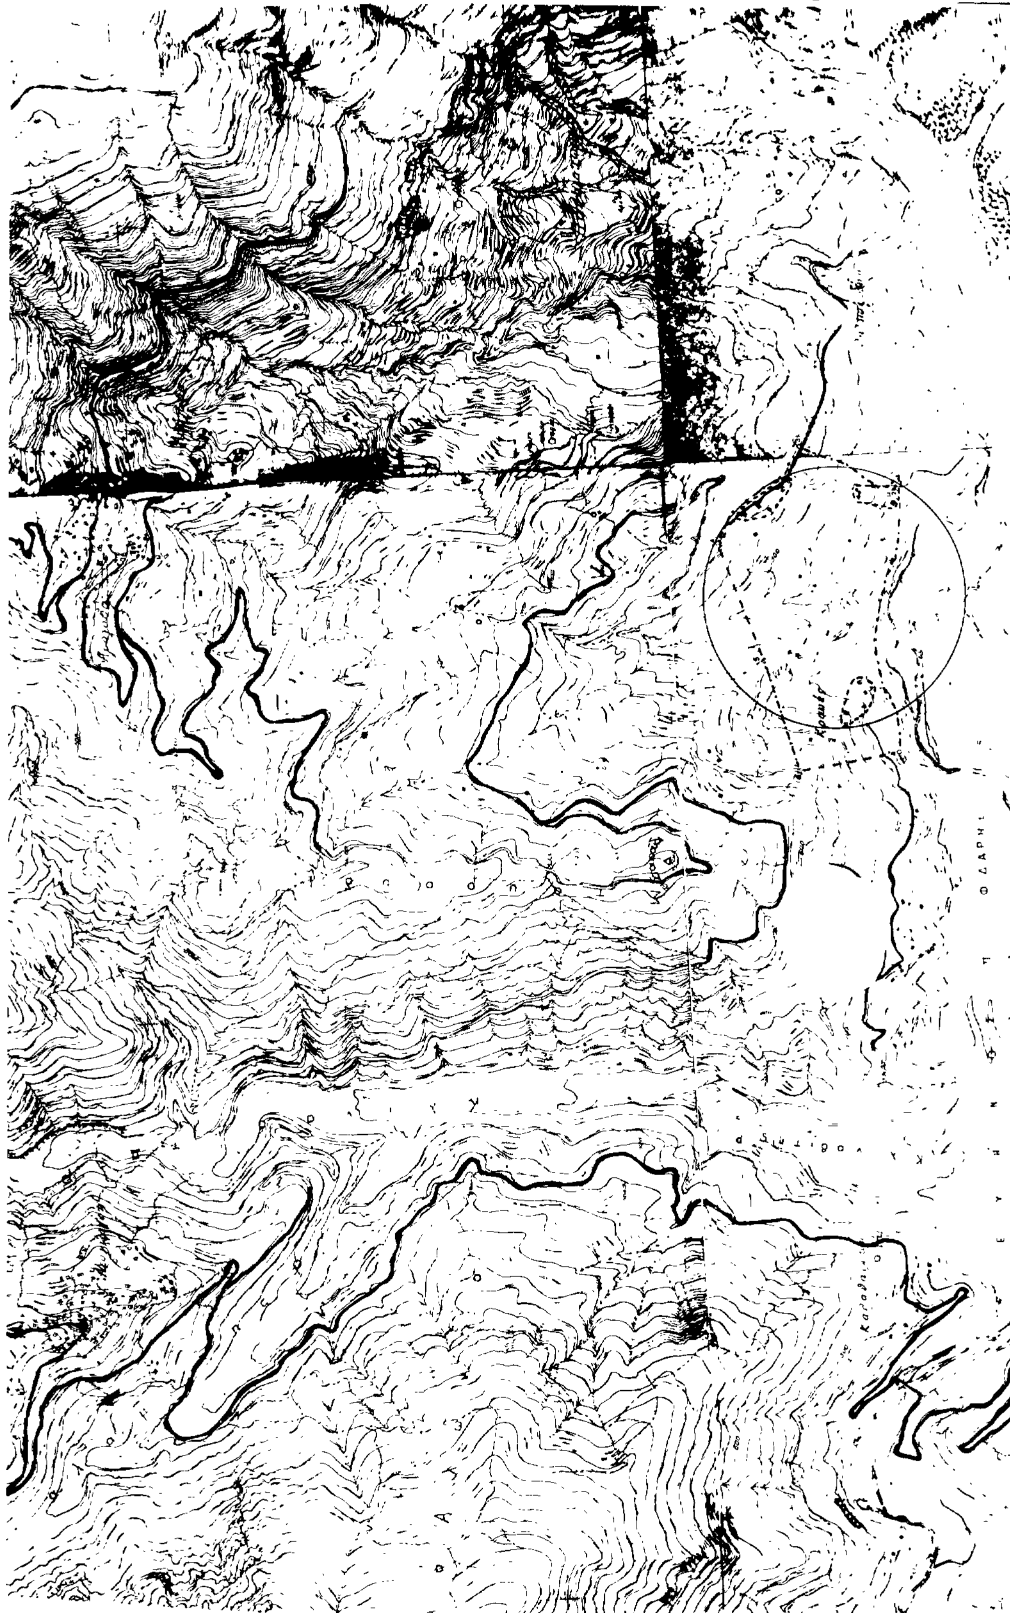

Αριθ. οικ. Ε.Π.Α. 143 (2)

Καθορισμός ορίων, όρων και περιορισμών δόμησης στον οικισμό «ΜΕΣΙΑΝΟ» του Ν. Κιλκίς.

Ο ΝΟΜΑΡΧΗΣ ΚΙΛΚΙΣ

Έχοντας υπόψη:

1. Τις διατάξεις του από 24.4.1985 Π.Δ. (ΦΕΚ 181Δ/3.5.85) «περί τρόπου καθορισμού ορίων οικισμών της Χώρας, κατηγορίες αυτών και καθορισμός όρων και περιορισμών δόμησης».

2. Τις προτάσεις των ιδιωτών μελετητών Μηχ/κών, στους οποίους ανατέθηκε σχετική μελέτη στα πλαίσια του προγράμματος των ανοικτών πόλεων, που αφορούν στον προσδιορισμό των ορίων του υπόψη οικισμού.

3. Τα δελτία αρχιτεκτονικής αναγνώρισης των οικισμών που συμπληρώθηκαν από τους προαναφερόμενους μελετητές κατά τις υποδείξεις των σχετικών προδιαγραφών του πρώην Υ.Χ.Ο.Π. και τώρα Υ.ΠΕ.ΧΩ.Δ.Ε.

4. Την Ε.Π.Α. 41/27.3.85 απόφασή μας για την κατηγοριοποίηση των οικισμών του Ν. Κιλκίς που έχουν πληθυσμό μέχρι 2.000 κατοίκους, με την οποία ο οικισμός έχει χαρακτηρισθεί ως αδιάφορος, συνεκτικός, στάσιμος, μεσαίος.

5. Τα πληθυσμιακά στοιχεία της τελευταίας απογραφής του Κράτους της ΕΣΥΕ.

6. Τη με αριθ. 15ο/30.6.86 γνωμοδότηση – πρακτικό του Συμβουλίου ΠΕ.ΧΩ.Δ.Ε. (ΣΧΟΠ) του Νομού.

7. Τον Α.Ν. 314/1968 όπως τροποποιήθηκε με το Ν.Δ. 1018/1971.

8. Το Π.Δ. της 2.4/14.5.1985 (ΦΕΚ 225 Δ) «Περί μεταβίβασης αρμοδιοτήτων στους Νομάρχες για την έγκριση και τροποποίηση ρυμοτομικών σχεδίων καθώς και όρων και περιορισμών δόμησης αγροτικών οικισμών, αποφασίζουμε:

1. Καθορίζουμε τα όρια του οικισμού «ΜΕΣΙΑΝΟ» του Ν. Κιλκίς, όπως αυτά φαίνονται στο συνοδευτικό της παρούσας σχεδιάγραμμα σε κλίμ. 1:5000, που αποτελεί αναπόσπαστο τμήμα αυτής και συντάχθηκε βάσει στοιχείων χάρτη και επιτόπου ελέγχου.

2. Καθορίζουμε τους ακόλουθους γενικούς και ειδικούς όρους και περιορισμούς δόμησης.

Α. Γενικοί όροι δόμησης:

2.1.1. Εντός των ορίων του οικισμού «ΜΕΣΙΑΝΟ» ισχύουν οι γενικοί όροι δόμησης που προβλέπονται από το Π.Δ. της 24.4.85 ΦΕΚ 181Δ/3.5.1985 και ειδικότερα:

–Για την περιοχή εντός του ορίου του εγκεκριμένου σχεδίου διανομής Υπουργείου Γεωργίας, αρτιότητα γηπέδου 300 τ.μ. με πρόσωπο 13.00 μ. (περιοχή Α).

–Για την περιοχή εκτός του εγκεκριμένου σχεδίου και εντός του ορίου, όπως καθορίζεται με το παραπάνω Π.Δ., αρτιότητα γηπέδου 1000 τ.μ. με πρόσωπο 26.000 μ. (περιοχή Β).

2.1.2. Κατά παρέκκλιση εντός των ορίων του οικισμού θεωρούνται άρτια τα οικόπεδα με όποιο εμβαδόν και πρόσωπο είχαν στις 3.5.1985 ημέρα δημοσίευσης του από 24.4.1985 Π. Δ/τος.

Β. Ειδικοί όροι δόμησης:

2.2. Για τον οικισμό «ΜΕΣΙΑΝΟ» της ομάδας 9, Βαθμού Προστασίας Β3, τους ειδικούς όρους δόμησης που αναγράφονται στην καρτέλα που συνοδεύει την παρούσα.

Κατά τα λοιπά ισχύουν τα οριζόμενα στο Π. Δ/γμα της 24.4.1985 (ΦΕΚ 181Δ/3.5.1985).

Για κάθε αμφισβήτηση που ανακύπτει από την εφαρμογή της παρούσας, αποφασίζει ο Νομάρχης μετά από γνώμη του Συμβουλίου ΠΕ.ΧΩ.Δ.Ε. (ΣΧΟΠ) του Νομού.

Η απόφαση αυτή, το σχεδιάγραμμα οριοθέτησης του οικισμού που τη συνοδεύει, το δελτίο Αρχιτεκτονικής Αναγνώρισης του οικισμού, όπως αυτά έχουν θεωρηθεί από τον Προϊστάμενο του Τ.Π.Π.Ε Κιλκίς, να δημοσιευθούν στην Εφημερίδα της Κυβερνήσεως.

Κιλκίς, 2 Ιουλίου 1986

Ο Νομάρχης
ΓΙΑΝΝΗΣ ΑΓΓΕΛΟΠΟΥΛΟΣ

ΠΙΝΑΚΑΣ Α.2.1.

ΔΕΛΤΙΟ ΑΡΧΙΤΕΚΤΟΝΙΚΗΣ ΑΝΑΓΝΩΡΙΣΗΣ

Β.Π. Β3

Ο Μ Α Δ Α 9

ΟΙΚΙΣΜΟΣ :	ΜΕΣΙΑΝΟ
ΔΗΜΟΣ/ΚΟΙΝ. :	ΜΕΣΙΑΝΟΥ
ΑΡ. ΕΣΥΕ :	57113801
ΝΟΜΟΣ :	Κ Ι Λ Κ Ι Σ

ΣΥΣΤΗΜΑ ΔΟΜΗΣΗΣ	ΣΥΝΕΧΕΣ		Π. ΕΛΕΥΘΕΡΟ		ΠΤΕΡΥΓΩΝ	X

α/α		ΣΤΟΙΧΕΙΑ ΤΟΥ ΚΤΙΡΙΟΥ ΚΥΡΙΑΡΧΟΣ ΤΥΠΟΣ	ΙΣΟΓΕΙΟ ΥΛΙΚ.	ΙΣΟΓΕΙΟ ΧΡΩΜ.	Α' ΟΡΟΦΟΣ ΥΛΙΚ.	Α' ΟΡΟΦΟΣ ΧΡΩΜ.	Β' ΟΡΟΦΟΣ ΥΛΙΚ.	Β' ΟΡΟΦΟΣ ΧΡΩΜ.	ΠΑΡΑΤΗΡΗΣΕΙΣ ΛΕΠΤΟΜΕΡΕΙΕΣ
	ΣΤΕΓΗ	1. στέγης μονόριχτης	bή7	ε	Η κατασκευή στέγης επιβάλλεται για κτίσματα δύο (2) ορόφων				ΚΛΙΣΗ 30÷50% 15εκ
		2. στέγης δίριχτης	bή7	ε	και άνω και για κτίσματα με τα οποία γίνεται εξάντληση				30÷50% 15εκ
		3. στέγης τετράριχτης	bή7	ε	του Σ.Δομ. του οικοπέδου				30÷50% 15εκ
		4. δώματος							
		5. θόλου							
Β	ΟΨΕΙΣ	1. κύρια όψη	2	α	συνήθικά				
		2. λοιπές όψεις	2	α					
		3.	χωρίς περιορισμό						σκίτσο
Γ	ΕΞΩΣΤΕΣ	1. ανοιχτός ακάλυπτος							πλάτος μήκος
		2. ανοιχτός καλυμμένος	κατά Γ.Ο.Κ						
		3. κλειστός	2	α	(δοντιλικά)				(1)
		4. στοά-χαγιάτι							
		5.							σκίτσο
Δ	ΣΤΗΘΑΙΑ	1. εξωστών							
		2. εξωτερικής σκάλας	χωρίς						
		3. δώματος	περιορισμό						
		4.							σκίτσο
Ε	ΑΝΟΙΓΜΑΤΑ	Ποσοστό ανοιγμάτων	κατά	Γ.Ο.Κ					70 70
		1. οριζόντιο πρέκι	3	(δοντιλικά)					100
		2. ημικυκλικό πρέκι	χωρίς						
		3. τοξωτό πρέκι	περιορισμό						220
		4.							σκίτσο
Ζ	ΚΟΥΦΩΜΑΤΑ	1. ταμπλαδωτά							
		2. καρφωτά	3	ε	(δοντιλικά)				
		3. περσιδωτά	ξύλινα						
		4. με καΐτια							
		5. με φεγγίτη	3	ε	(δοντιλικά)				
		6.							σκίτσο
	ΟΙΚΗΜΑ								

α/α		ΣΤΟΙΧΕΙΑ ΤΟΥ ΚΤΙΡΙΟΥ ΚΥΡΙΑΡΧΟΣ ΤΥΠΟΣ	ΙΣΟΓΕΙΟ ΥΛΙΚ.	ΙΣΟΓΕΙΟ ΧΡΩΜ.	Α' ΟΡΟΦ. ΥΛΙΚ.	Α' ΟΡΟΦ. ΧΡΩΜ.	Β' ΟΡΟΦ. ΥΛΙΚ.	Β' ΟΡΟΦ. ΧΡΩΜ.	ΠΑΡΑΤΗΡΗΣΕΙΣ ΛΕΠΤΟΜΕΡΕΙΕΣ
Η	ΑΡΧΙΤ. ΣΤΟΙΧΕΙΑ	1. γείσα	3	(δοντιλικά)					
		2. κορνιζώματα							
		3. παραστάδες	χωρίς						
		4. φουρούσια	περιορισμό						
		5 αετώματα							
		6. καμινάδες							σκίτσο
Θ	ΠΕΡΙΦΡΑΞΗ	1. μανδρότοιχος ψηλός	χωρίς περιορισμό						80 100
		2. μανδρότοιχος χαμηλός	1	α					
		3. άλλος τρόπος.	δοντιλικά						σκίτσο

ΥΠΟΜΝΗΜΑ - ΚΩΔΙΚΑΣ ΣΥΜΒΟΛΙΚΩΝ ΑΡΙΘΜΩΝ

ΥΛΙΚΑ	1	ΠΕΤΡΑ	5.	ΠΛΑΚΕΣ ΠΕΤΡΙΝΕΣ	9.	ΣΙΔΗΡΟΣ
	2	ΣΟΒΑΣ-ΚΟΝΙΑΜΑ	6.	ΚΕΡΑΜΙΔΙΑ ΒΥΖΑΝΤΙΝΑ	10.	ΧΩΜΑ
	3	ΞΥΛΟ.	7	ΚΕΡΑΜΙΔΙΑ ΓΑΛΛΙΚΑ	11	ΓΥΨΟΣ
	4:	ΤΟΥΒΛΟ	8	ΛΑΜΑΡΙΝΑ	12	

ΧΡΩΜΑ	α	ΛΕΥΚΟ	ε	ΩΜΠΡΑ	η	
	β	ΜΑΥΡΟ	ι	ΚΟΚΚΙΝΟ	ζ	
	γ.	ΓΚΡΙΖΟ	π	ΜΠΛΕ		
	δ	ΩΧΡΑ	θ	ΚΙΤΡΙΝΟ		

ΦΩΤ. ΚΥΡΙΑΡΧΟΥ ΤΥΠΟΥ

ΦΩΤ. ΚΑΤΑ ΤΗΝ ΚΡΙΣΗ ΤΟΥ ΜΕΛΕΤΗΤΗ


Κιλκίς 9-6-1986

Εθεωρήθη


ο Προϊστάμενος Τ.Π.Π.Ε

ΦΩΤ. ΚΥΡΙΑΡΧΟΥ ΤΥΠΟΥ

Ο Μ Α Δ Α 9

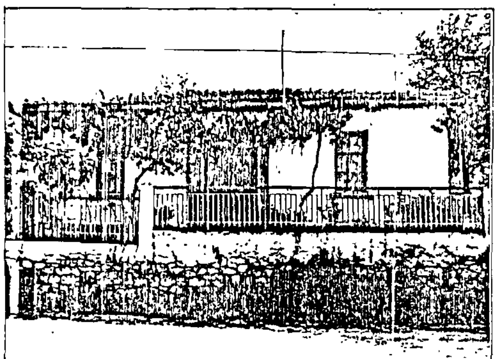

ΦΩΤ. ΚΑΤΑ ΤΗΝ ΚΡΙΣΗ ΤΟΥ ΜΕΛΕΤΗΤΗ

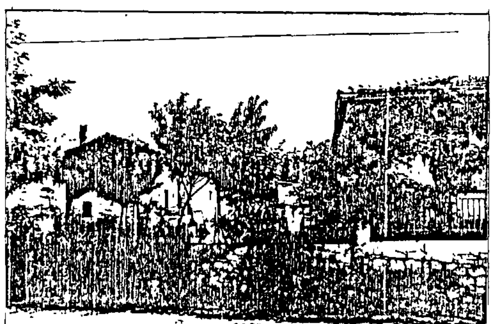

ΔΙΑΝΟΜΗ ΠΙΝΑΚΙΔΩΝ

1	2
3	4

ΚΙΛΚΙΣ

1:25.000

προς Δαφνοχώρι

προς Λευκοχώρι

200

180

160

140

Μεσιανό

Α

Β

- Το νέο όριο του οικισμού αποτελείται από τμήματα του εγκεκριμένου σχεδίου και από τμήματα της Ζ.Ο.Κ.

Κιλκίς 30-6-1986

Εθεωρήθη

ο Προϊστάμενος Τ.Π.Π.Ε

ΝΟΜΟΣ ΚΙΛΚΙΣ

~~Οικισμός~~: ΜΕΣΙΑΝΟ

33088

Εισ.-7 ΙΟΥΛ. 1986

ΥΠΟΜΝΗΜΑ

Όριο ΟΤΑ

Όριο οικισμού

1 2 3 Ονομασίες

...... Όριο εγκεκριμένου σχεδίου διανομής Υπ. Γεωργίας

1. Σημείο τομής του ορίου του εγκεκριμένου σχεδίου και της περιφέρειας κύκλου R=500μ. σε απόσταση 80μ. από το σημείο 13.
2. Σημείο τομής της περιφέρειας κύκλου R=500μ. και αγροτικού δρόμου (ανατολικά του οικισμού), σε απόσταση 180μ. από το σημείο 1.
3. Σημείο τομής της περιφέρειας κύκλου R=500μ. και αγροτικού δρόμου (νοτιοανατολικά του οικισμού) σε απόσταση 300μ. από το σημείο 2 και 30μ. από τη διασταύρωση δ1.

3α. Σημείο επί αγροτικού δρόμου (νοτιοανατολικά του οικισμού), σε απόσταση 160μ από το σημείο 3.

4. Σημείο τομής αγροτικού δρόμου και του ορίου του εγκεκριμένου σχεδίου, σε απόσταση 30μ. από το σημείο 5.

5,6,..., 24. Σημεία επί του ορίου του εγκεκριμένου σχεδίου.

ΟΡΙΟΘΕΤΗΣΗ ΟΙΚΙΣΜΟΥ

Αριθμός σχεδίου: Π.11

Σύνταξη | Έλεγχος

Υπουργείο Χωροταξίας Οικισμού και Περιβάλλοντος

Αριθ. οικ. Ε.Π.Α. 144 (3)

Καθορισμός ορίων, όρων και περιορισμών δόμησης στον οικισμό «Π. ΓΥΝΑΙΚΟΚΑΣΤΡΟ» του Ν. Κιλκίς.

Ο ΝΟΜΑΡΧΗΣ ΚΙΛΚΙΣ

Έχοντας υπόψη:

1. Τις διατάξεις του από 24.4.1985 Π.Δ. (ΦΕΚ 181Δ/3.5.85) «περί τρόπου καθορισμού ορίων οικισμών της Χώρας, κατηγορίες αυτών και καθορισμός όρων και περιορισμών δόμησης».

2. Τις προτάσεις των ιδιωτών μελετητών Μηχ/κών, στους οποίους ανατέθηκε σχετική μελέτη στα πλαίσια του προγράμματος των ανοικτών πόλεων, που αφορούν στον προσδιορισμό των ορίων του υπόψη οικισμού.

3. Τα δελτία αρχιτεκτονικής αναγνώρισης των οικισμών που συμπληρώθηκαν από τους προαναφερόμενους μελετητές κατά τις υποδείξεις των σχετικών προδιαγραφών του πρώην Υ.Χ.Ο.Π. και τώρα Υ.ΠΕ.ΧΩ.Δ.Ε.

4. Την Ε.Π.Α. 41/27.3.85 απόφασή μας για την κατηγοριοποίηση των οικισμών του Ν. Κιλκίς που έχουν πληθυσμό μέχρι 2.000 κατοίκους, με την οποία ο οικισμός έχει χαρακτηρισθεί ως αδιάφορος, συνεκτικός, στάσιμος, μεσαίος.

5. Τα πληθυσμιακά στοιχεία της τελευταίας απογραφής του Κράτους της ΕΣΥΕ.

6. Τη με αριθ. 15ο/30.6.86 γνωμοδότηση – πρακτικό του Συμβουλίου ΠΕ.ΧΩ.Δ.Ε. (ΣΧΟΠ) του Νομού.

7. Τον Α.Ν. 314/1968 όπως τροποποιήθηκε με το Ν.Δ. 1018/1971.

8. Το Π.Δ. της 2.4/14.5.1985 (ΦΕΚ 225 Δ) «Περί μεταβίβασης αρμοδιοτήτων στους Νομάρχες για την έγκριση και τροποποίηση ρυμοτομικών σχεδίων καθώς και όρων και περιορισμών δόμησης αγροτικών οικισμών, αποφασίζουμε:

1. Καθορίζουμε τα όρια του οικισμού «Π. ΓΥΝΑΙΚΟΚΑΣΤΡΟ» του Ν. Κιλκίς, όπως αυτά φαίνονται στο συνοδευτικό της παρούσας σχεδιάγραμμα σε κλίμ. 1:5000, που αποτελεί αναπόσπαστο τμήμα αυτής και συντάχθηκε βάσει στοιχείων χάρτη και επιτόπου ελέγχου.

2. Καθορίζουμε τους ακόλουθους γενικούς και ειδικούς όρους και περιορισμούς δόμησης.

Α. Γενικοί όροι δόμησης:

2.1.1. Εντός των ορίων του οικισμού «Π. ΓΥΝΑΙΚΟΚΑΣΤΡΟ» ισχύουν οι γενικοί όροι δόμησης που προβλέπονται από το Π.Δ. της 24.4.85 ΦΕΚ 181Δ/3.5.1985 και ειδικότερα:

–Για την περιοχή εντός του ορίου του εγκεχριμένου σχεδίου διανομής Υπουργείου Γεωργίας, αρτιότητα γηπέδου 300 τ.μ. με πρόσωπο 13.00 μ. (περιοχή Α).

–Για την περιοχή εκτός του εγκεχριμένου σχεδίου και εντός του ορίου, όπως καθορίζεται με το παραπάνω Π.Δ., αρτιότητα γηπέδου 1000 τ.μ. με πρόσωπο 26.000 μ. (περιοχή Β).

–Για το συνεχτικό μήμα του οικισμού αρτιότητα γηπέδου 300 τ.μ. με πρόσωπο 13.00 μ. (περιοχή Α).

2.1.2. Κατά παρέκκλιση εντός των ορίων του οικισμού θεωρούνται άρτια τα οικόπεδα με όποιο εμβαδόν και πρόσωπο είχαν στις 3.5.1985 ημέρα δημοσίευσης του από 24.4.1985 Π. Δ/τος.

Β. Ειδικοί όροι δόμησης:

2.2. Για τον οικισμό «Π. ΓΥΝΑΙΚΟΚΑΣΤΡΟ» της ομάδας 7, Βαθμού Προστασίας Β3, τους ειδικούς όρους δόμησης που αναγράφονται στην καρτέλα που συνοδεύει την παρούσα.

Κατά τα λοιπά ισχύουν τα οριζόμενα στο Π. Δ/γμα της 24.4.1985 (ΦΕΚ 181Δ/3.5.1985).

Για κάθε αμφισβήτηση που ανακύπτει από την εφαρμογή της παρούσας, αποφασίζει ο Νομάρχης μετά από γνώμη του Συμβουλίου ΠΕ.ΧΩ.Δ.Ε. (ΣΧΟΠ) του Νομού.

Η απόφαση αυτή, το σχεδιάγραμμα οριοθέτησης του οικισμού που τη συνοδεύει, το δελτίο Αρχιτεκτονικής Αναγνώρισης του οικισμού, όπως αυτά έχουν θεωρηθεί από τον Προϊστάμενο του Τ.Π.Π.Ε Κιλκίς, να δημοσιευθούν στην Εφημερίδα της Κυβερνήσεως.

Κιλκίς, 2 Ιουλίου 1986

Ο Νομάρχης

ΓΙΑΝΝΗΣ ΑΓΓΕΛΟΠΟΥΛΟΣ

ΔΕΛΤΙΟ ΑΡΧΙΤΕΚΤΟΝΙΚΗΣ ΑΝΑΓΝΩΡΙΣΗΣ

Β.Π. Β3

ΟΜΑΔΑ 7

ΓΥΝΑΙΚΟΚΑΣΤΡΟ

ΔΗΜΟΣ/ΚΟΙΝ.: ΜΕΣΙΑΝΟΝ

ΑΡ. ΕΣΥΕ: 57113804

ΝΟΜΟΣ: ΚΙΛΚΙΣ

ΣΥΣΤΗΜΑ ΔΟΜΗΣΗΣ	ΣΥΝΕΧΕΣ		Π, ΕΛΕΥΘΕΡΟ		ΠΤΕΡΥΓΩΝ	X

α/α		ΣΤΟΙΧΕΙΑ ΤΟΥ ΚΤΙΡΙΟΥ ΚΥΡΙΑΡΧΟΣ ΤΥΠΟΣ	ΙΣΟΓΕΙΟ ΥΛΙΚ.	ΙΣΟΓΕΙΟ ΧΡΩΜ.	Α' ΟΡΟΦΟΣ ΥΛΙΚ.	Α' ΟΡΟΦΟΣ ΧΡΩΜ.	Β' ΟΡΟΦΟΣ ΥΛΙΚ.	Β' ΟΡΟΦΟΣ ΧΡΩΜ.	ΠΑΡΑΤΗΡΗΣΕΙΣ ΛΕΠΤΟΜΕΡΕΙΕΣ
Α	ΕΠΙΚΑΛΥΨΗ	1. στέγης μονόριχτης	6ή7	ε	Η κατασκευή στέγης επιβάλλεται για κτίσματα δύο (2) ορόφων και άνω και για κτίσματα με τα οποία γίνεται εξάντληση του Σ.ΔΟΜ. του οικοπέδου.				ΚΛΙΣΗ 30÷50%, ΠΡΟΕΞ. 40εκ.
		2. στέγης δίριχτης	6ή7	ε					ΚΛΙΣΗ 30÷50%, ΠΡΟΕΞ. 40εκ.
		3. στέγης τετράριχτης	6ή7	ε					ΚΛΙΣΗ 30÷50%, ΠΡΟΕΞ. 40εκ.
		4. δώματος							
		5. θόλου							
Β	ΟΨΕΙΣ	1. κύρια όψη	2	α/π	συνήθικά				(1) (2) σκίτσο
		2. λοιπές όψεις	2	α					
		3.	χωρίς περιορισμό						
Γ	ΕΞΩΣΤΕΣ	1. ανοιχτός ακάλυπτος	-	-					Πλάτος / μήκος (1) (2)
		2. ανοιχτός καλυμμένος	κατά	Γ.Ο.Κ					
		3. κλειστός							
		4. στοά-χαγιάτι	5	δ	(συνήθικά)				2.50 / 4.50
		5.							σκίτσο
Δ	ΣΤΗΘΑΙΑ	1. εξωστών	-						
		2. εξωτερικής σκάλας	χωρίς περιορισμό						
		3. δώματος							
		4.							σκίτσο
	ΑΝΟΙΓΜΑΤΑ	Ποσοστό ανοιγμάτων	κατά		Γ.Ο.Κ				200 / 100, 120 / 70
		1. οριζόντιο πρέκι							
		2. ημικυκλικό πρέκι	χωρίς περιορισμό						
		3. τοξωτό πρέκι							
		4.							σκίτσο
Ζ	ΚΟΥΦΩΜΑΤΑ	1. ταμπλαδωτά							
		2. καρφωτά	ξύλινα						
		3. περσιδωτά							
		4. με καΐτια	3	η	συνήθικα				
		5. με φεγγίτη	3	η					
		6.							σκίτσο
	ΠΑΡΑΠΟΜΠΗ	1 2							

α/α		ΣΤΟΙΧΕΙΑ ΤΟΥ ΚΤΙΡΙΟΥ ΚΥΡΙΑΡΧΟΣ ΤΥΠΟΣ	ΙΣΟΓΕΙΟ ΥΛΙΚ.	ΙΣΟΓΕΙΟ ΧΡΩΜ.	Α' ΟΡΟΦ. ΥΛΙΚ.	Α' ΟΡΟΦ. ΧΡΩΜ.	Β' ΟΡΟΦ. ΥΛΙΚ.	Β' ΟΡΟΦ. ΧΡΩΜ.	ΠΑΡΑΤΗΡΗΣΕΙΣ ΛΕΠΤΟΜΕΡΕΙΕΣ
Η	ΑΡΧΙΤ. ΣΤΟΙΧΕΙΑ	1. γείσα							σκίτσο
		2. κορνιζώματα							
		3. παραστάδες	3	(συνήθικά)					
		4. φουρούσια	χωρίς περιορισμό						
		5. αετώματα							
		6. καμινάδες							
Θ	ΠΕΡΙΦΡΑΞ.	1. μανδρότοιχος ψηλός	χωρίς περιορισμό						80 / 120 σκίτσο
		2. μανδρότοιχος χαμηλός	1	γ					
		3. άλλος τρόπος	συνήθικά						

ΥΠΟΜΝΗΜΑ - ΚΩΔΙΚΑΣ ΣΥΜΒΟΛΙΚΩΝ ΑΡΙΘΜΩΝ

ΥΛΙΚΑ	1	ΠΕΤΡΑ	5	ΠΛΑΚΕΣ ΠΕΤΡΙΝΕΣ	9	ΣΙΔΗΡΟΣ
	2	ΣΟΒΑΣ-ΚΟΝΙΑΜΑ	6	ΚΕΡΑΜΙΔΙΑ ΒΥΖΑΝΤΙΝΑ	10	ΧΩΜΑ
	3	ΞΥΛΟ	7	ΚΕΡΑΜΙΔΙΑ ΓΑΛΛΙΚΑ	11	ΓΥΨΟΣ
	4	ΤΟΥΒΛΟ	8	ΛΑΜΑΡΙΝΑ	12	
ΧΡΩΜΑ	α	ΛΕΥΚΟ	ε	ΩΜΠΡΑ	η	ΠΡΑΣΙΝΟ
	β	ΜΑΥΡΟ	ι	ΚΟΚΚΙΝΟ	ζ	
	γ	ΓΚΡΙΖΟ	π	ΜΠΛΕ		
	δ	ΩΧΡΑ	θ	ΚΙΤΡΙΝΟ		

ΦΩΤ. ΚΥΡΙΑΡΧΟΥ ΤΥΠΟΥ

ΦΩΤ. ΚΑΤΑ ΤΗΝ ΚΡΙΣΗ ΤΟΥ ΜΕΛΕΤΗΤΗ

Κιλκίς 27-6-1986

Εθεωρήθη

ο προϊστάμενος Τ.Π.Π.Ε

ΦΩΤ. ΚΥΡΙΑΡΧΟΥ ΤΥΠΟΥ ΟΜΑΔΑ

ΦΩΤ. ΚΑΤΑ ΤΗΝ ΚΡΙΣΗ ΤΟΥ ΜΕΛΕΤΗΤΗ